


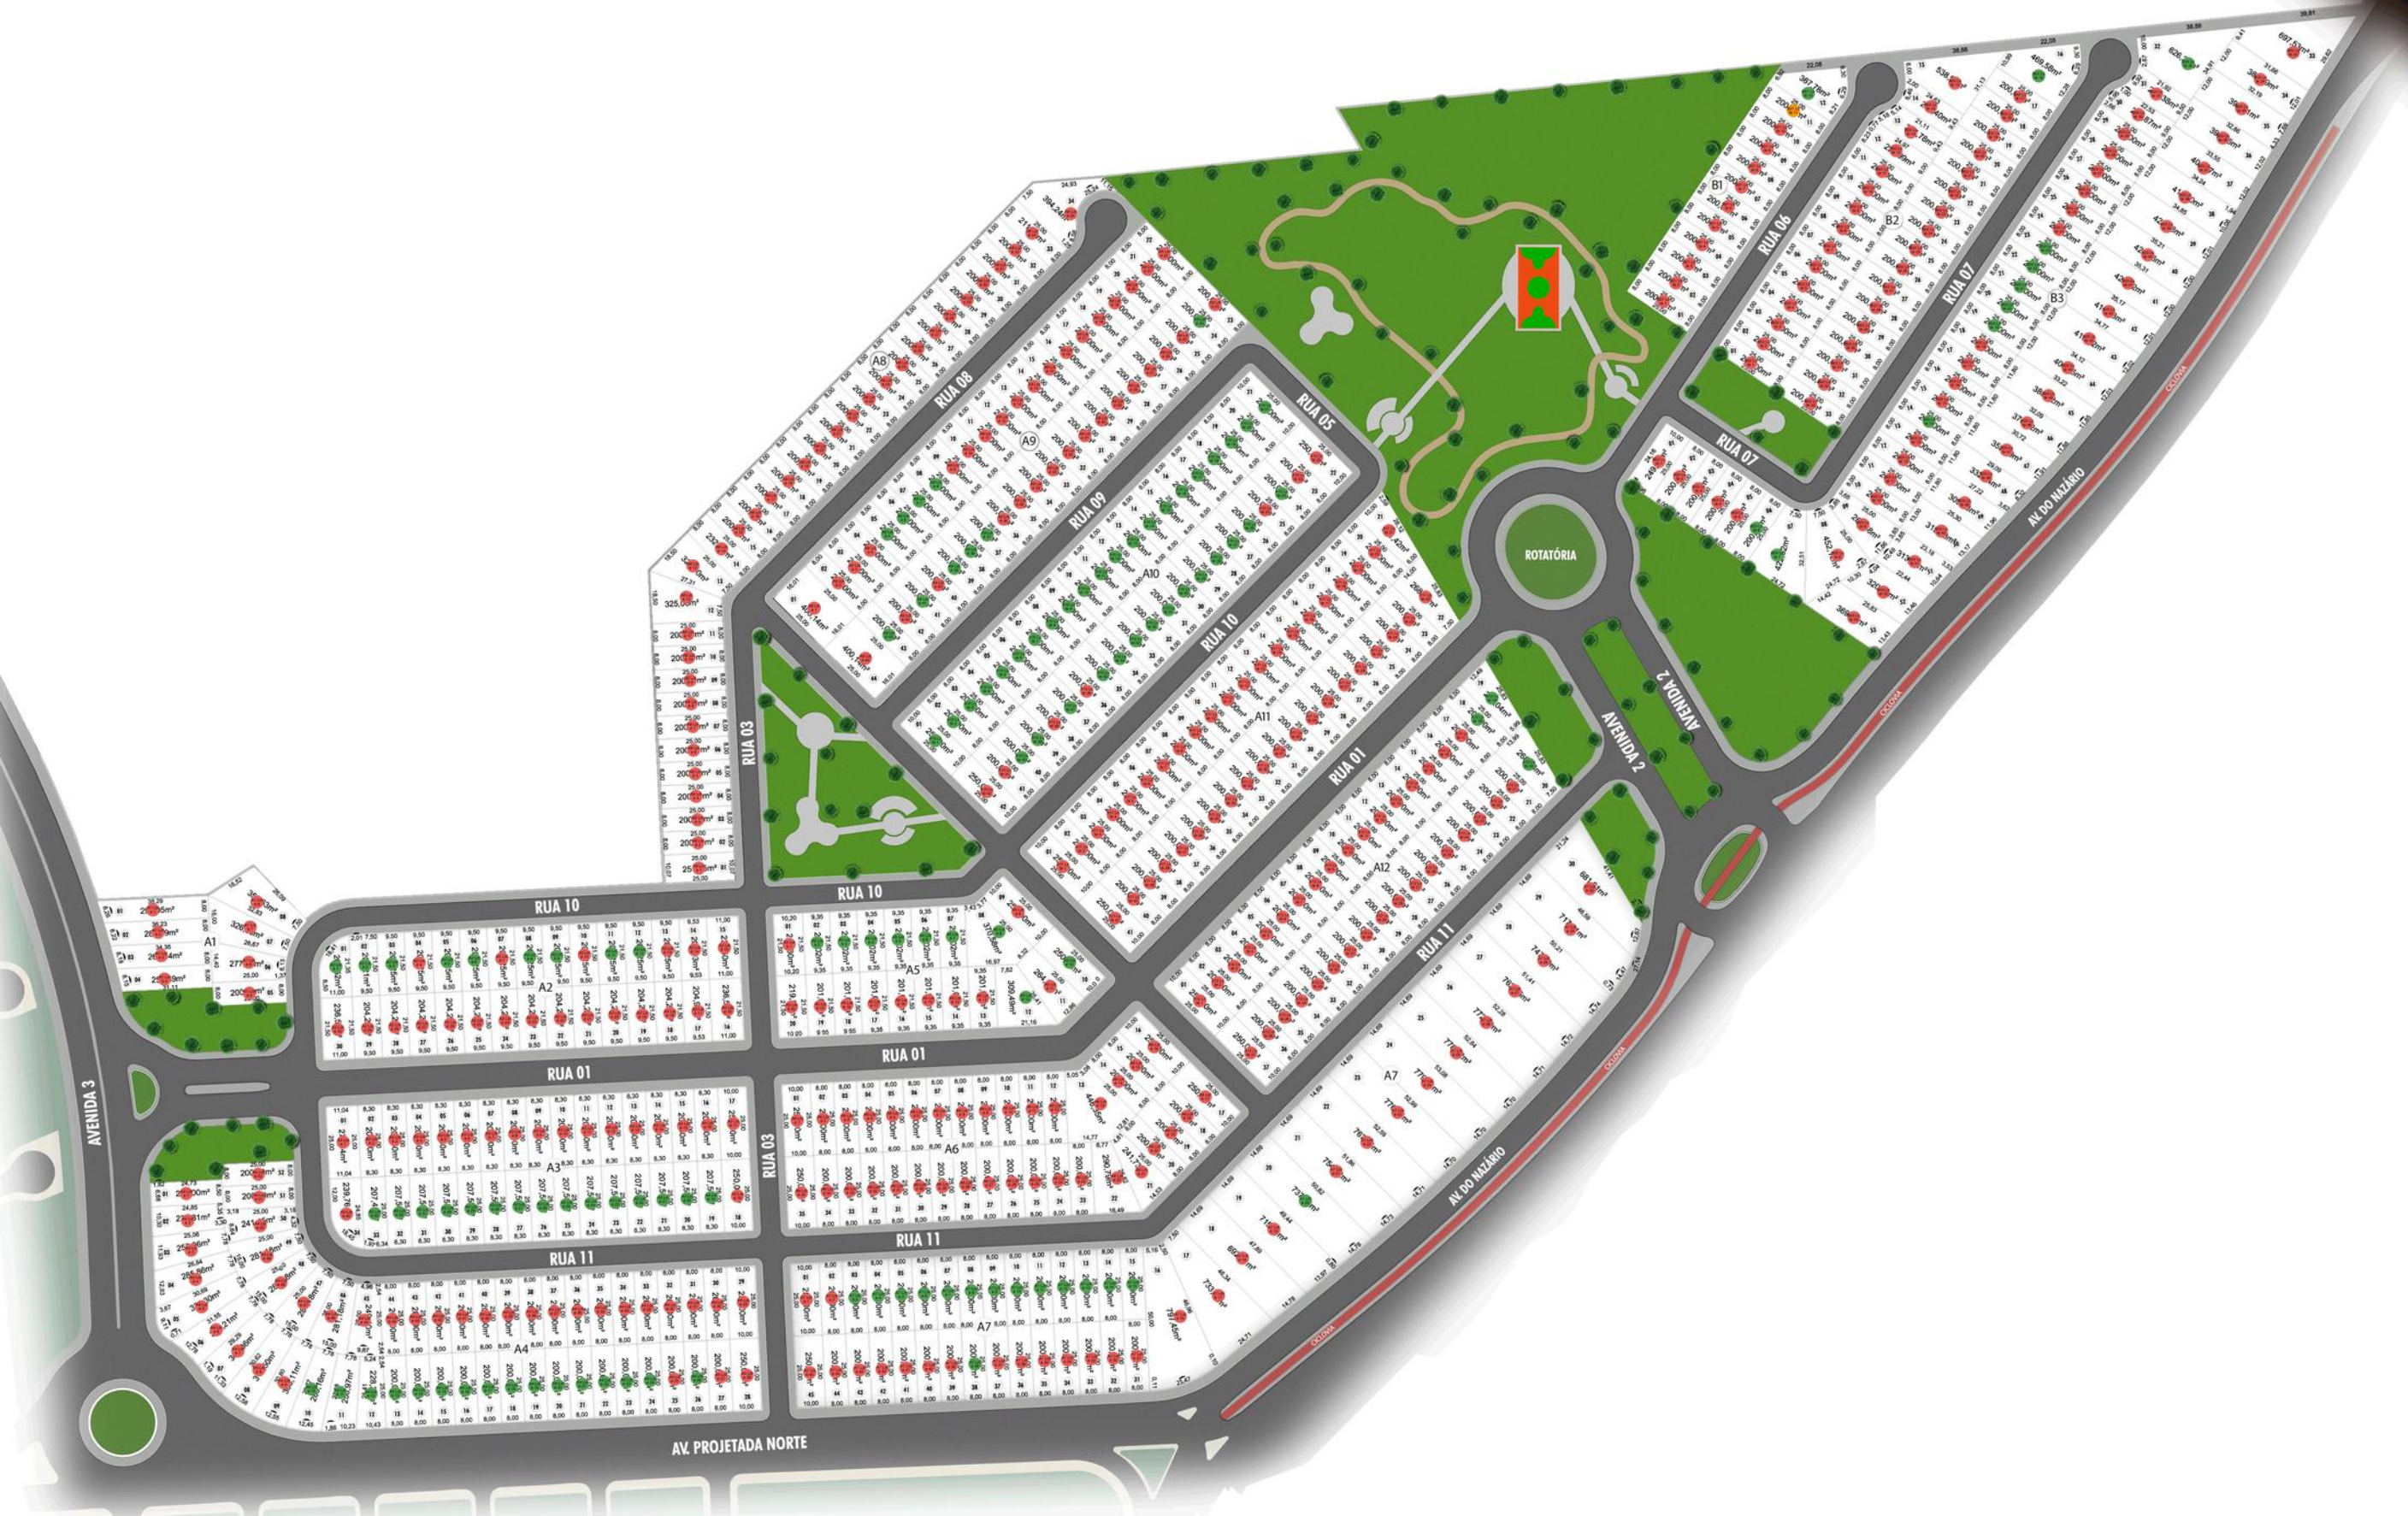

AVENIDA 3

AV. PROJETADA NORTE

RUA 03

RUA 10

RUA 01

RUA 11

RUA 01

RUA 11

RUA 08

RUA 09

RUA 10

RUA 01

RUA 11

RUA 05

RUA 06

RUA 07

RUA 01

RUA 11

ROTATÓRIA

AVENIDA 2

AV. DO NAZÁRIO

AV. DO NAZÁRIO